


图 1

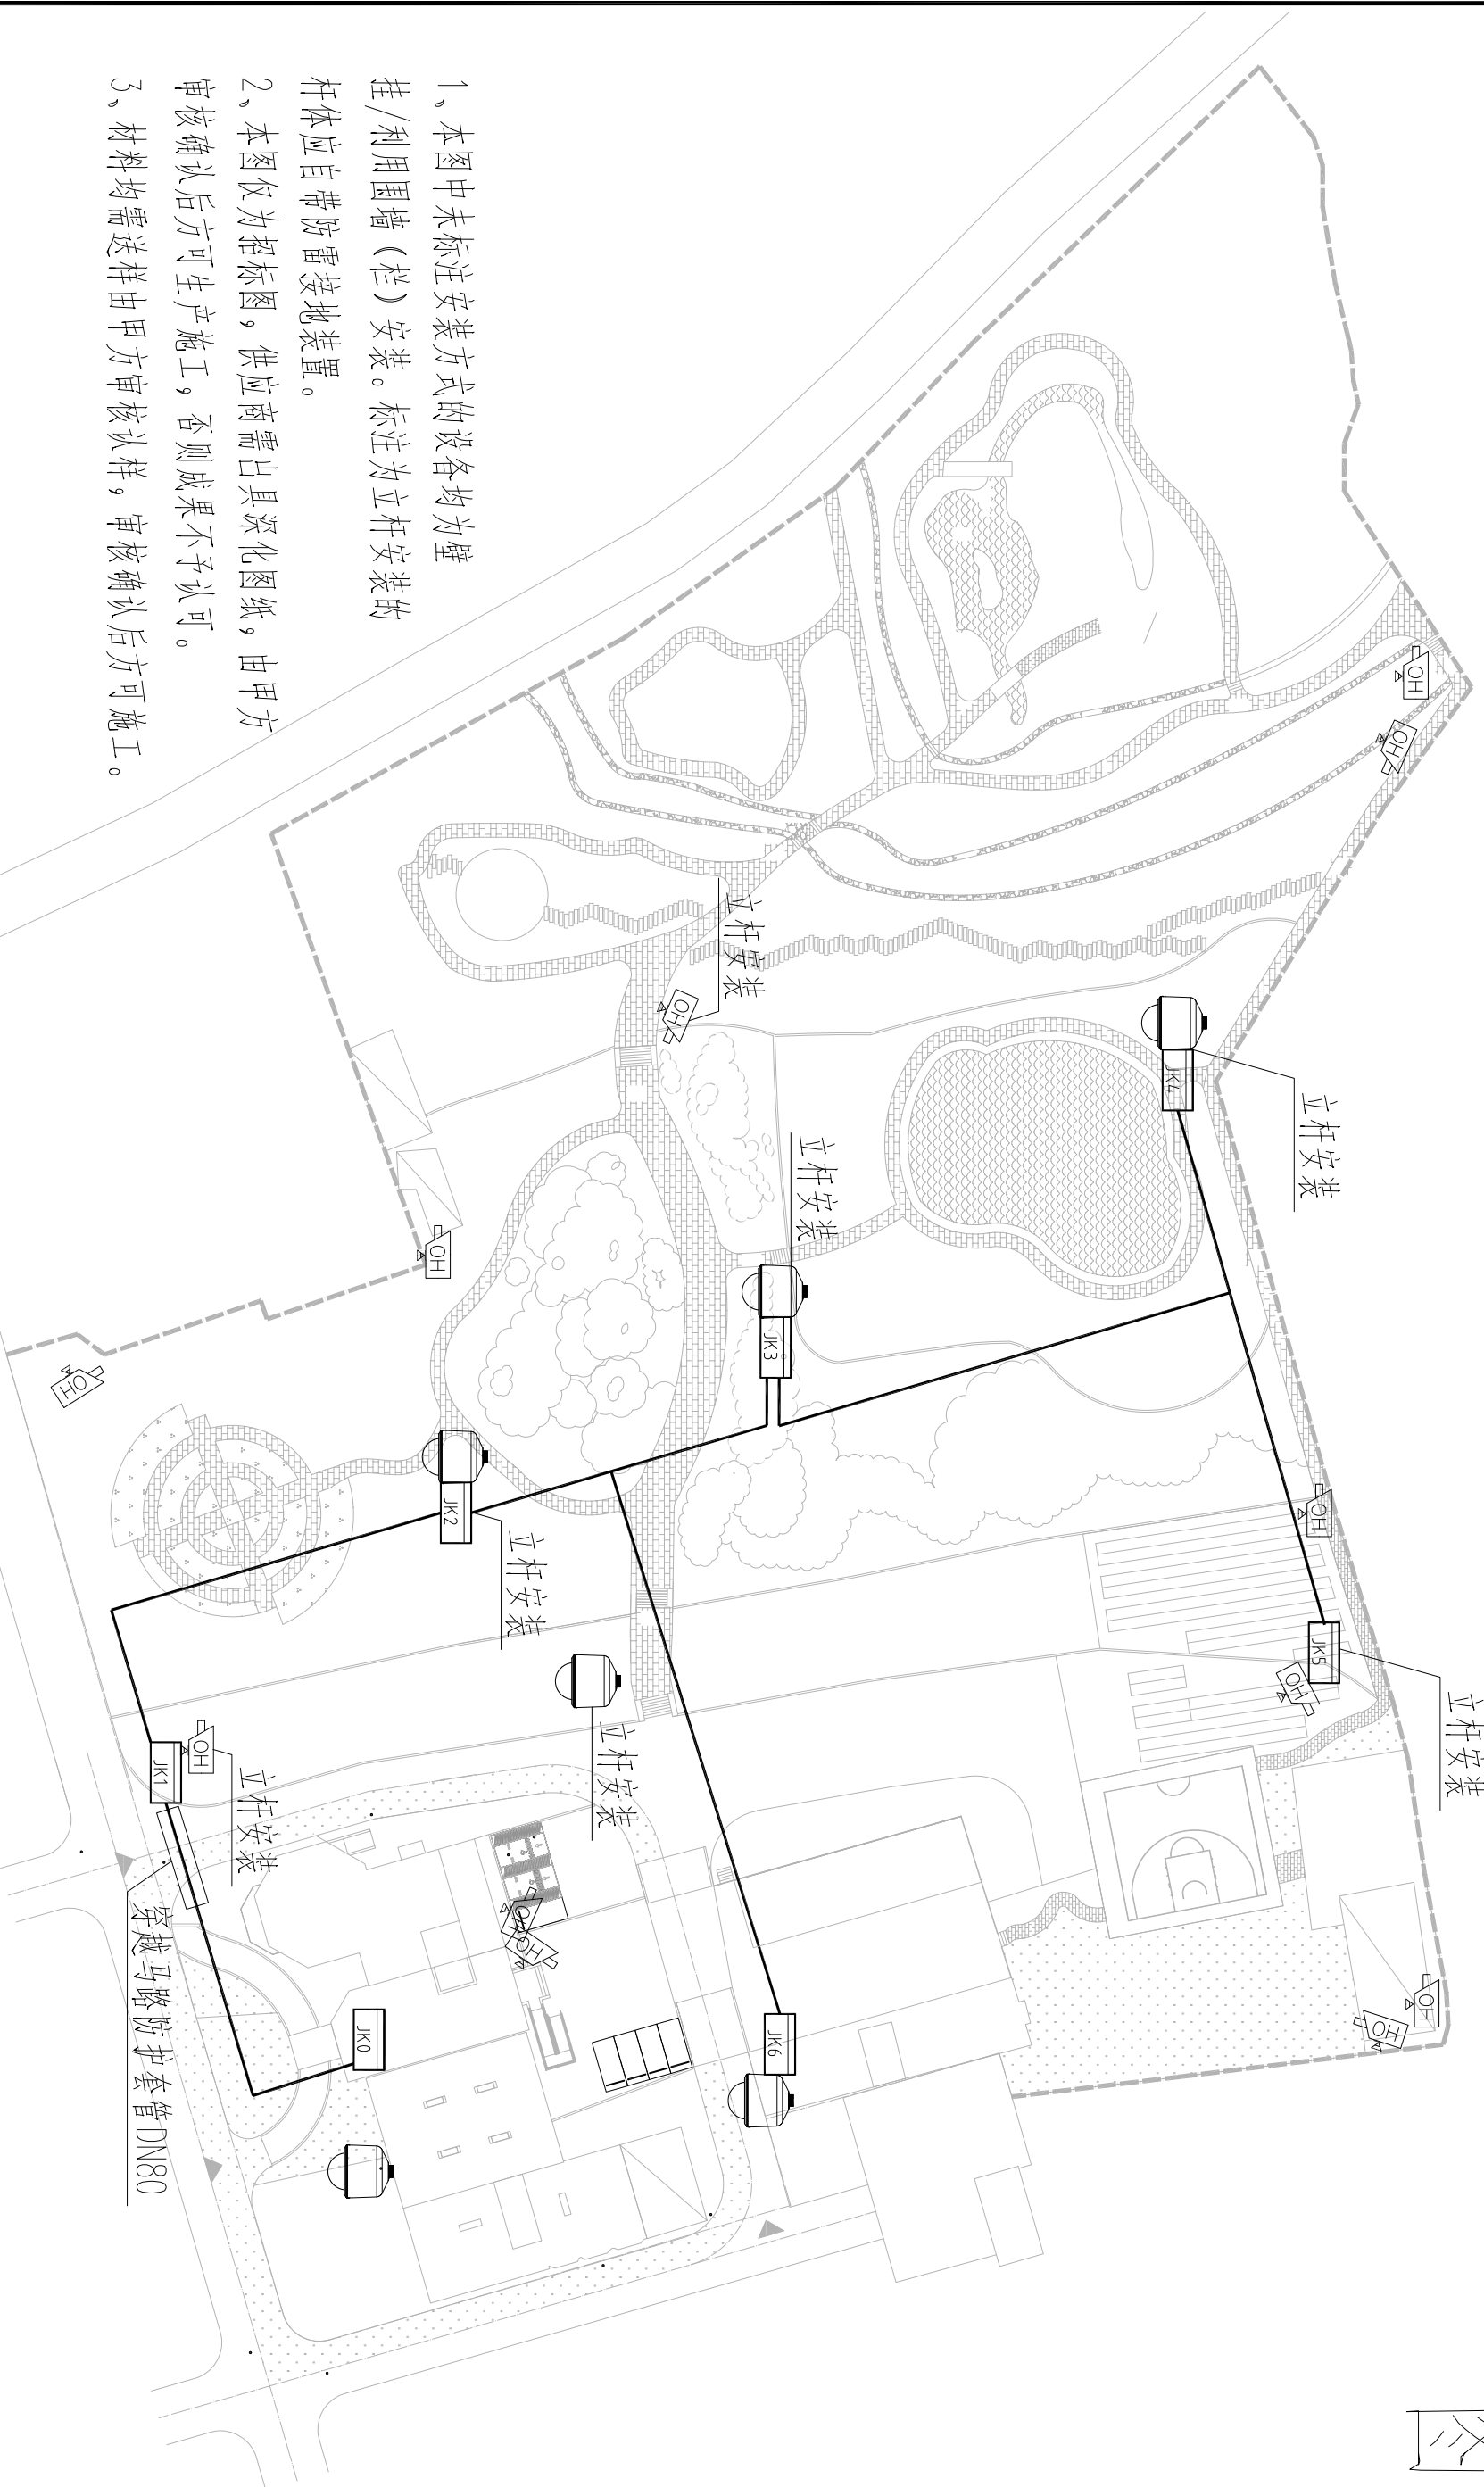

- 1、本图中未标注安装方式的设备均为壁挂/利用围墙(栏)安装。标注为立杆安装的设备应自带防雷接地装置。
- 2、本图仅为招标图，供应商需出具深化图纸，由甲方审核确认后方可生产施工，否则成果不予认可。
- 3、材料均需送样由甲方审核认样，审核确认后方可施工。

监控系统布置示意图