


图 3

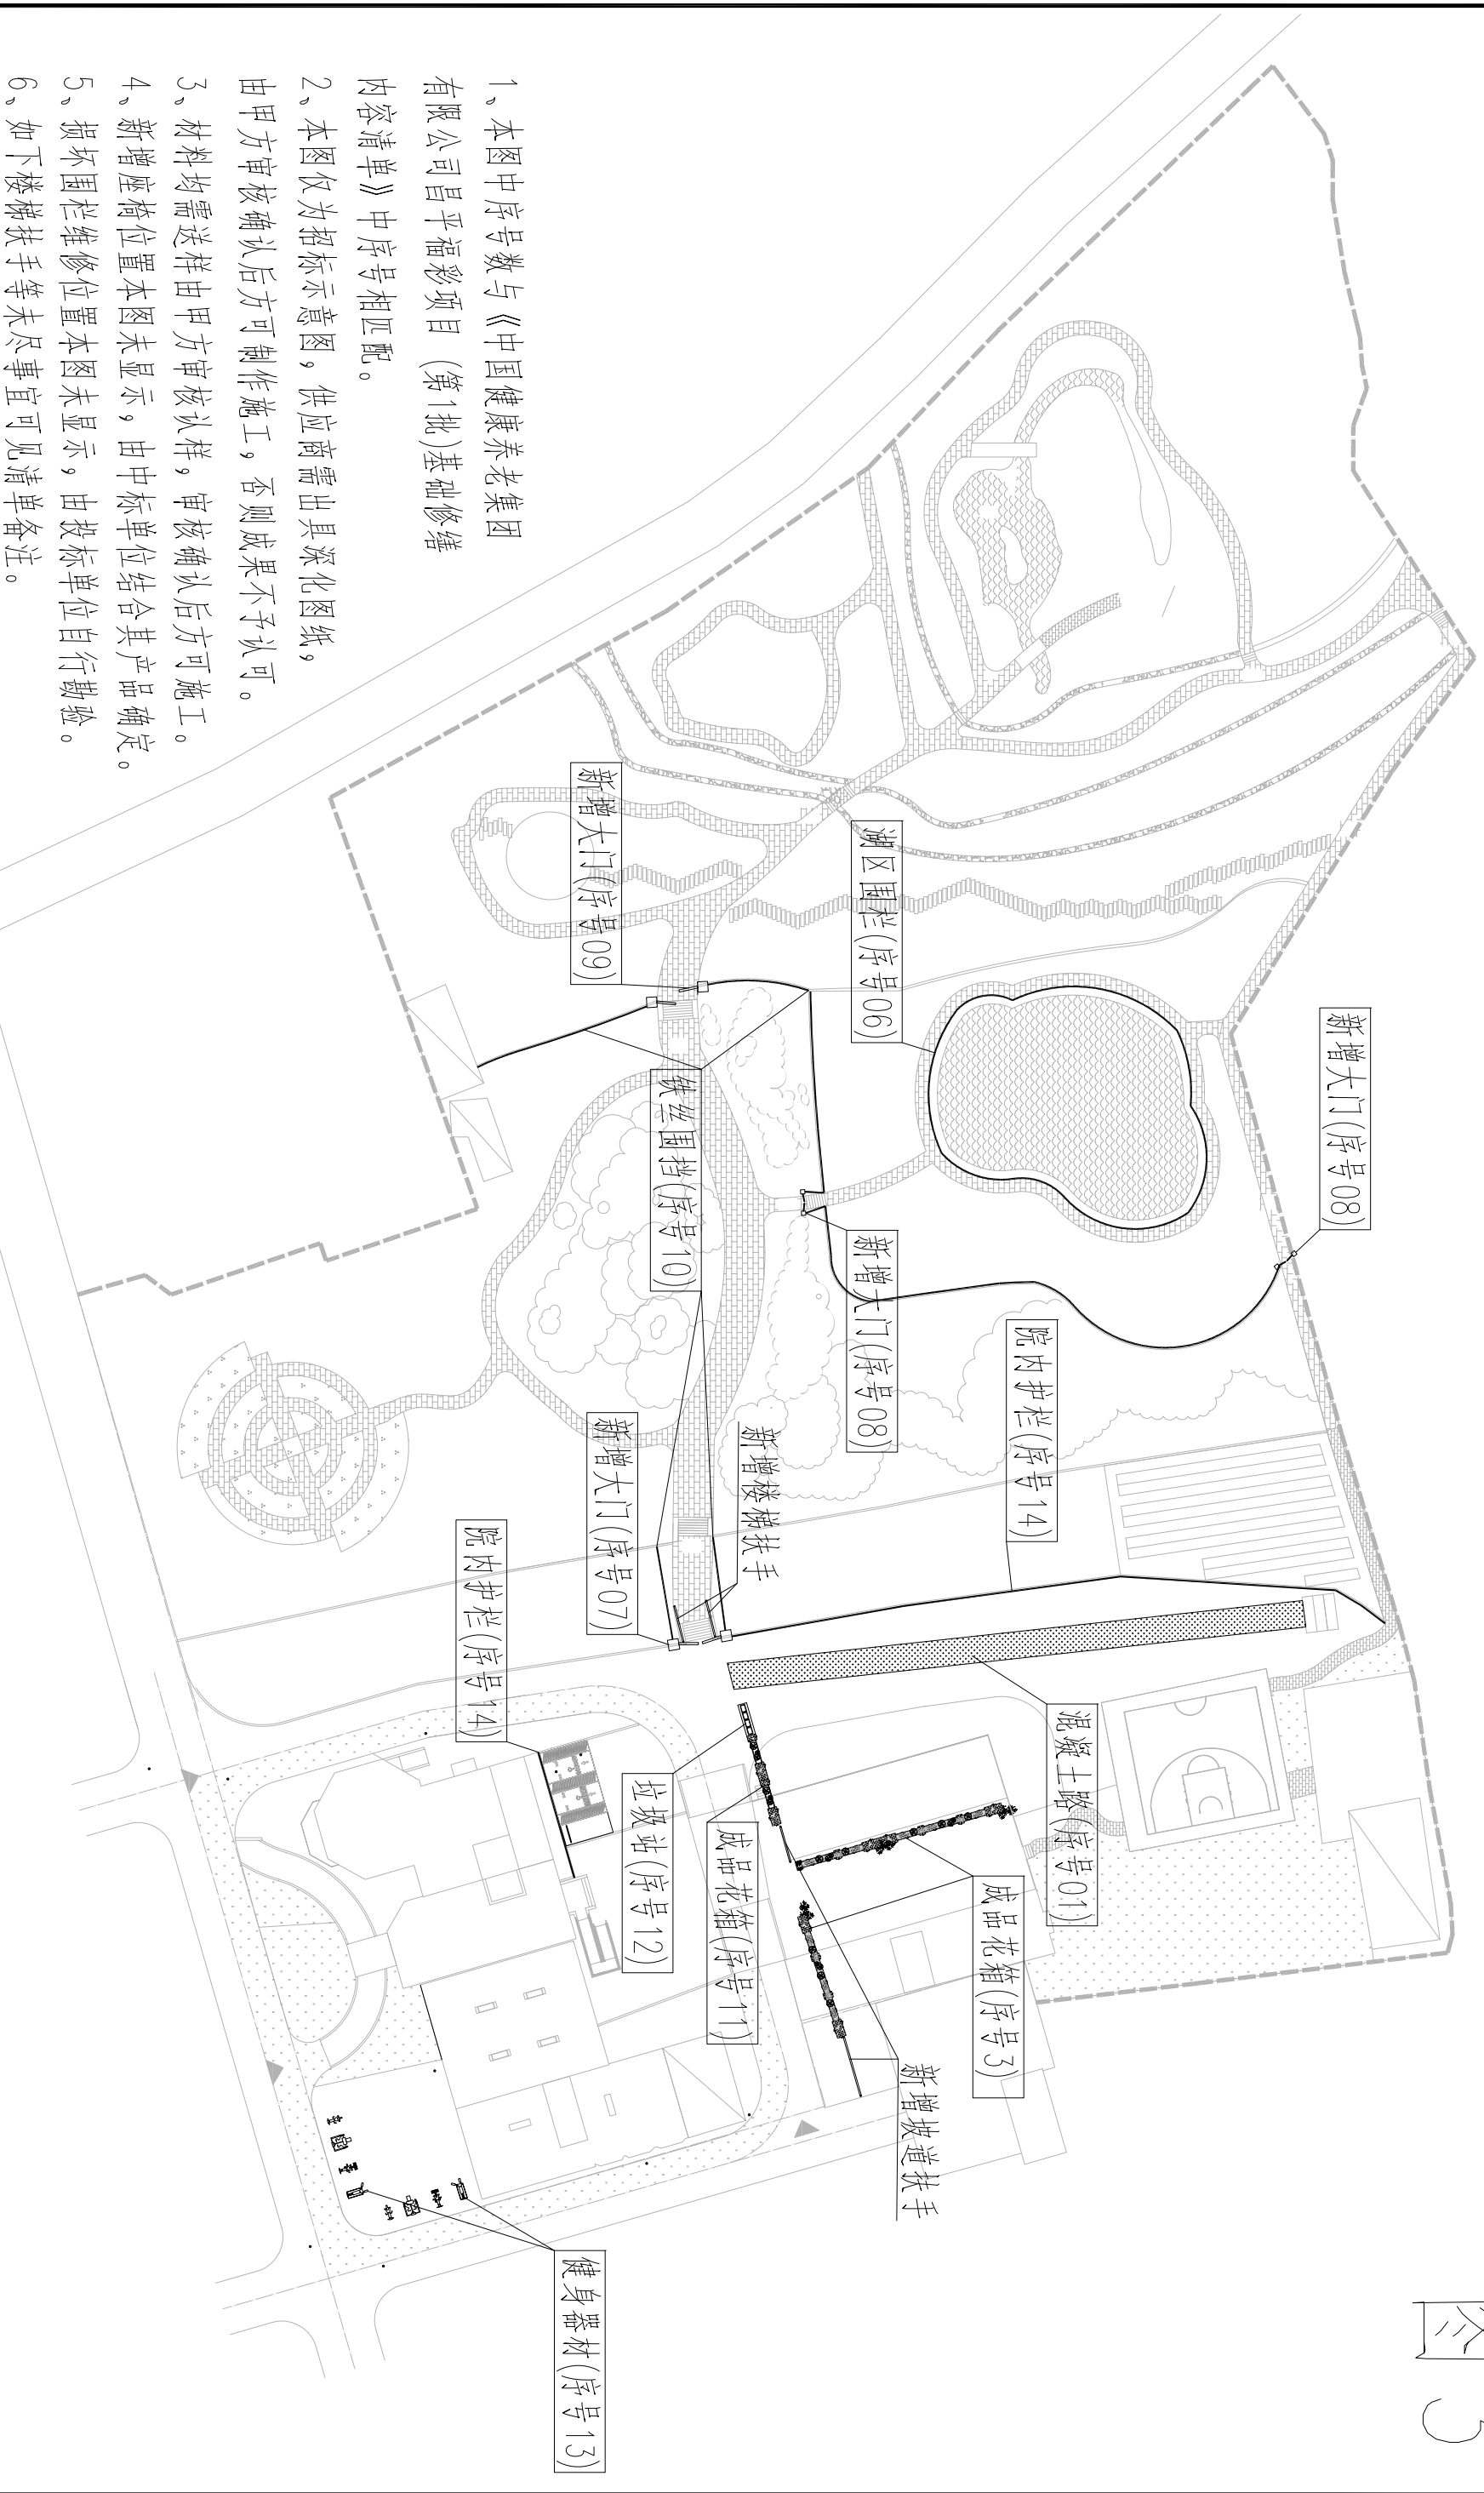

1、本图中序号数与《中国健康养老集团有限公司昌平福彩项目(第一批)基础修缮内容清单》中序号相匹配。

2、本图仅为招标示意图, 供应商需出具深化图纸, 由甲方审核确认后方可制作施工, 否则成果不予认可。

3、材料均需送样由甲方审核认样, 审核确认后方可施工。

4、新增座椅位置本图未显示, 由中标单位结合其产品确定。

5、损坏围栏维修位置本图未显示, 由投标单位自行勘验。

6、如下楼梯扶手等未尽事宜可见清单备注。

新增道路、栏杆、大门、花箱、健身器材布置示意图